

д. Алабуга Алабугинского сельского поселения Каргатского района Новосибирской области

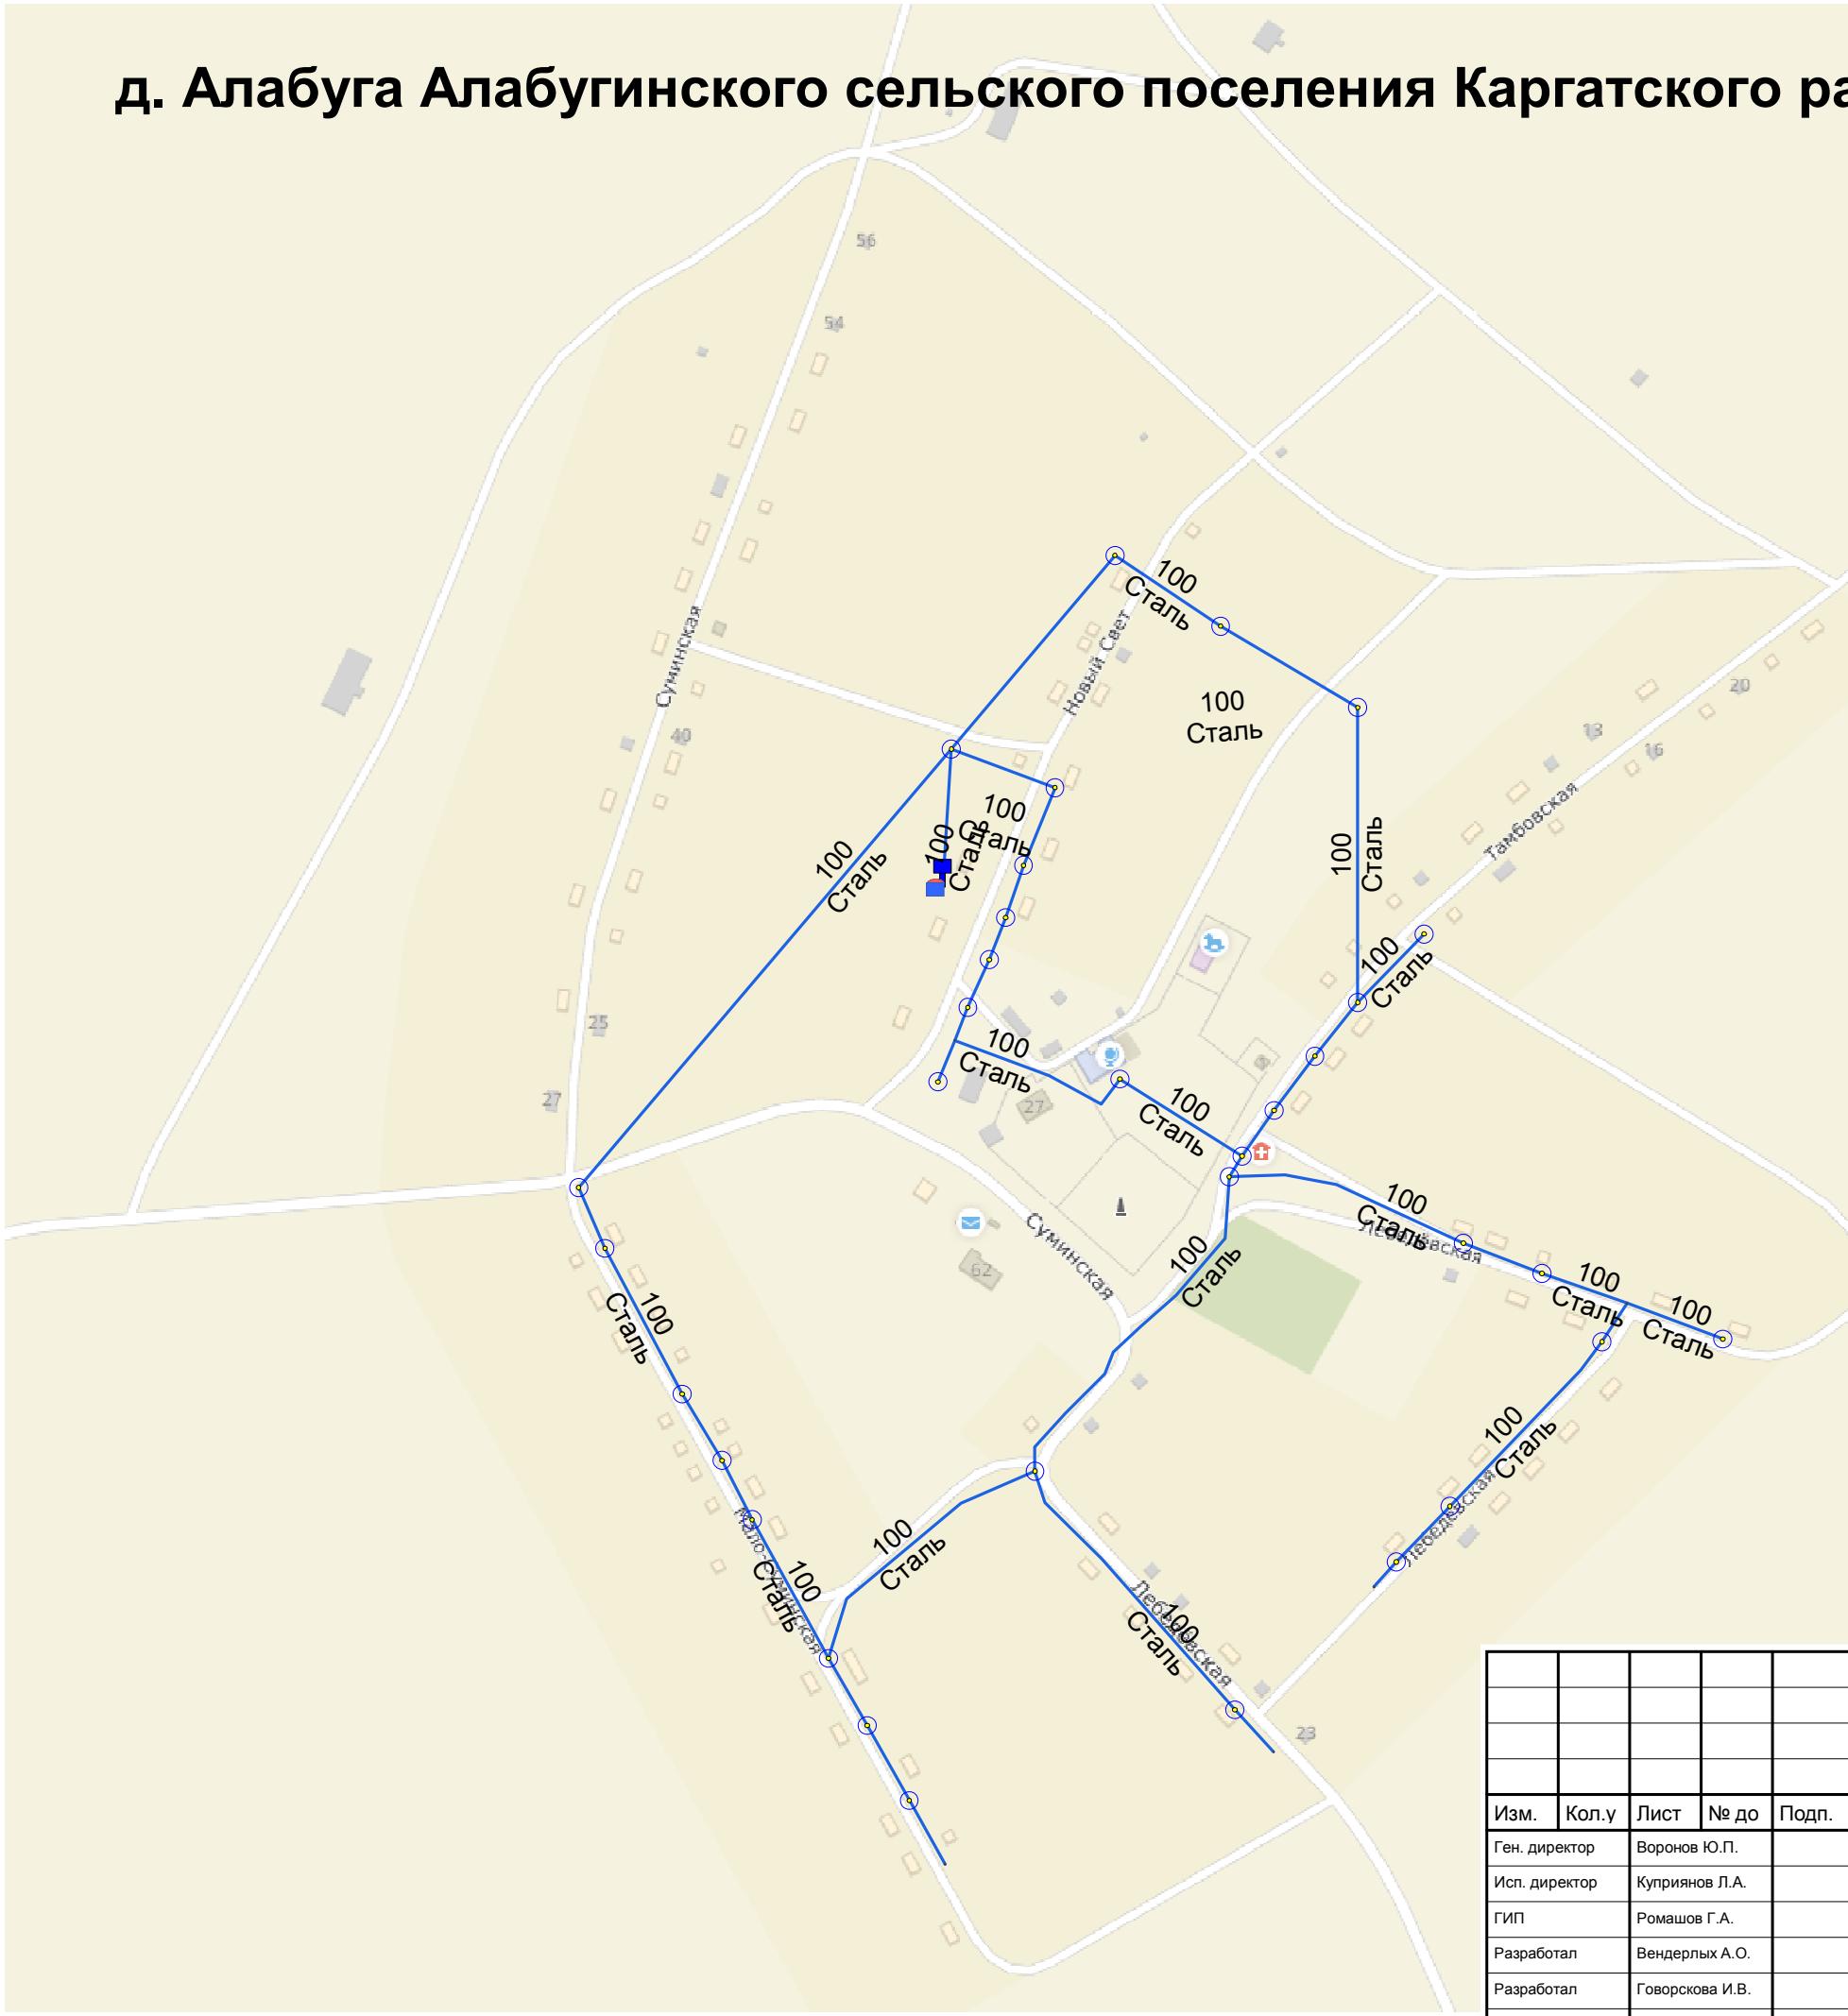


Схема водоснабжения д. Алабуга

Водоснабжение Каргатского района

- Водонапорная башня
Включена
- Узел
Разветвление
- Узел
Водопроводный колодец
- Источник водоснабжения
Источник
- Участок водопроводной сети
Включен

Изм.	Кол.у	Лист	№ до	Подп.	Дата
Ген. директор					
Исп. директор					
ГИП					
Разработал					
Разработал					

Схема водоснабжения д. Алабуга Алабугинского сельского поселения Каргатского района Новосибирской области

Схема водоснабжения сетей и объектов

Стадия

Лист

Листов

Схема сетей и объектов

ООО "Корпус"
г. Новосибирск

Инв. № подп.	Подп. и дата	Взам. инв. №