

д. Озерки бө Алабугинского сельского поселения Картатского района Новосибирской области

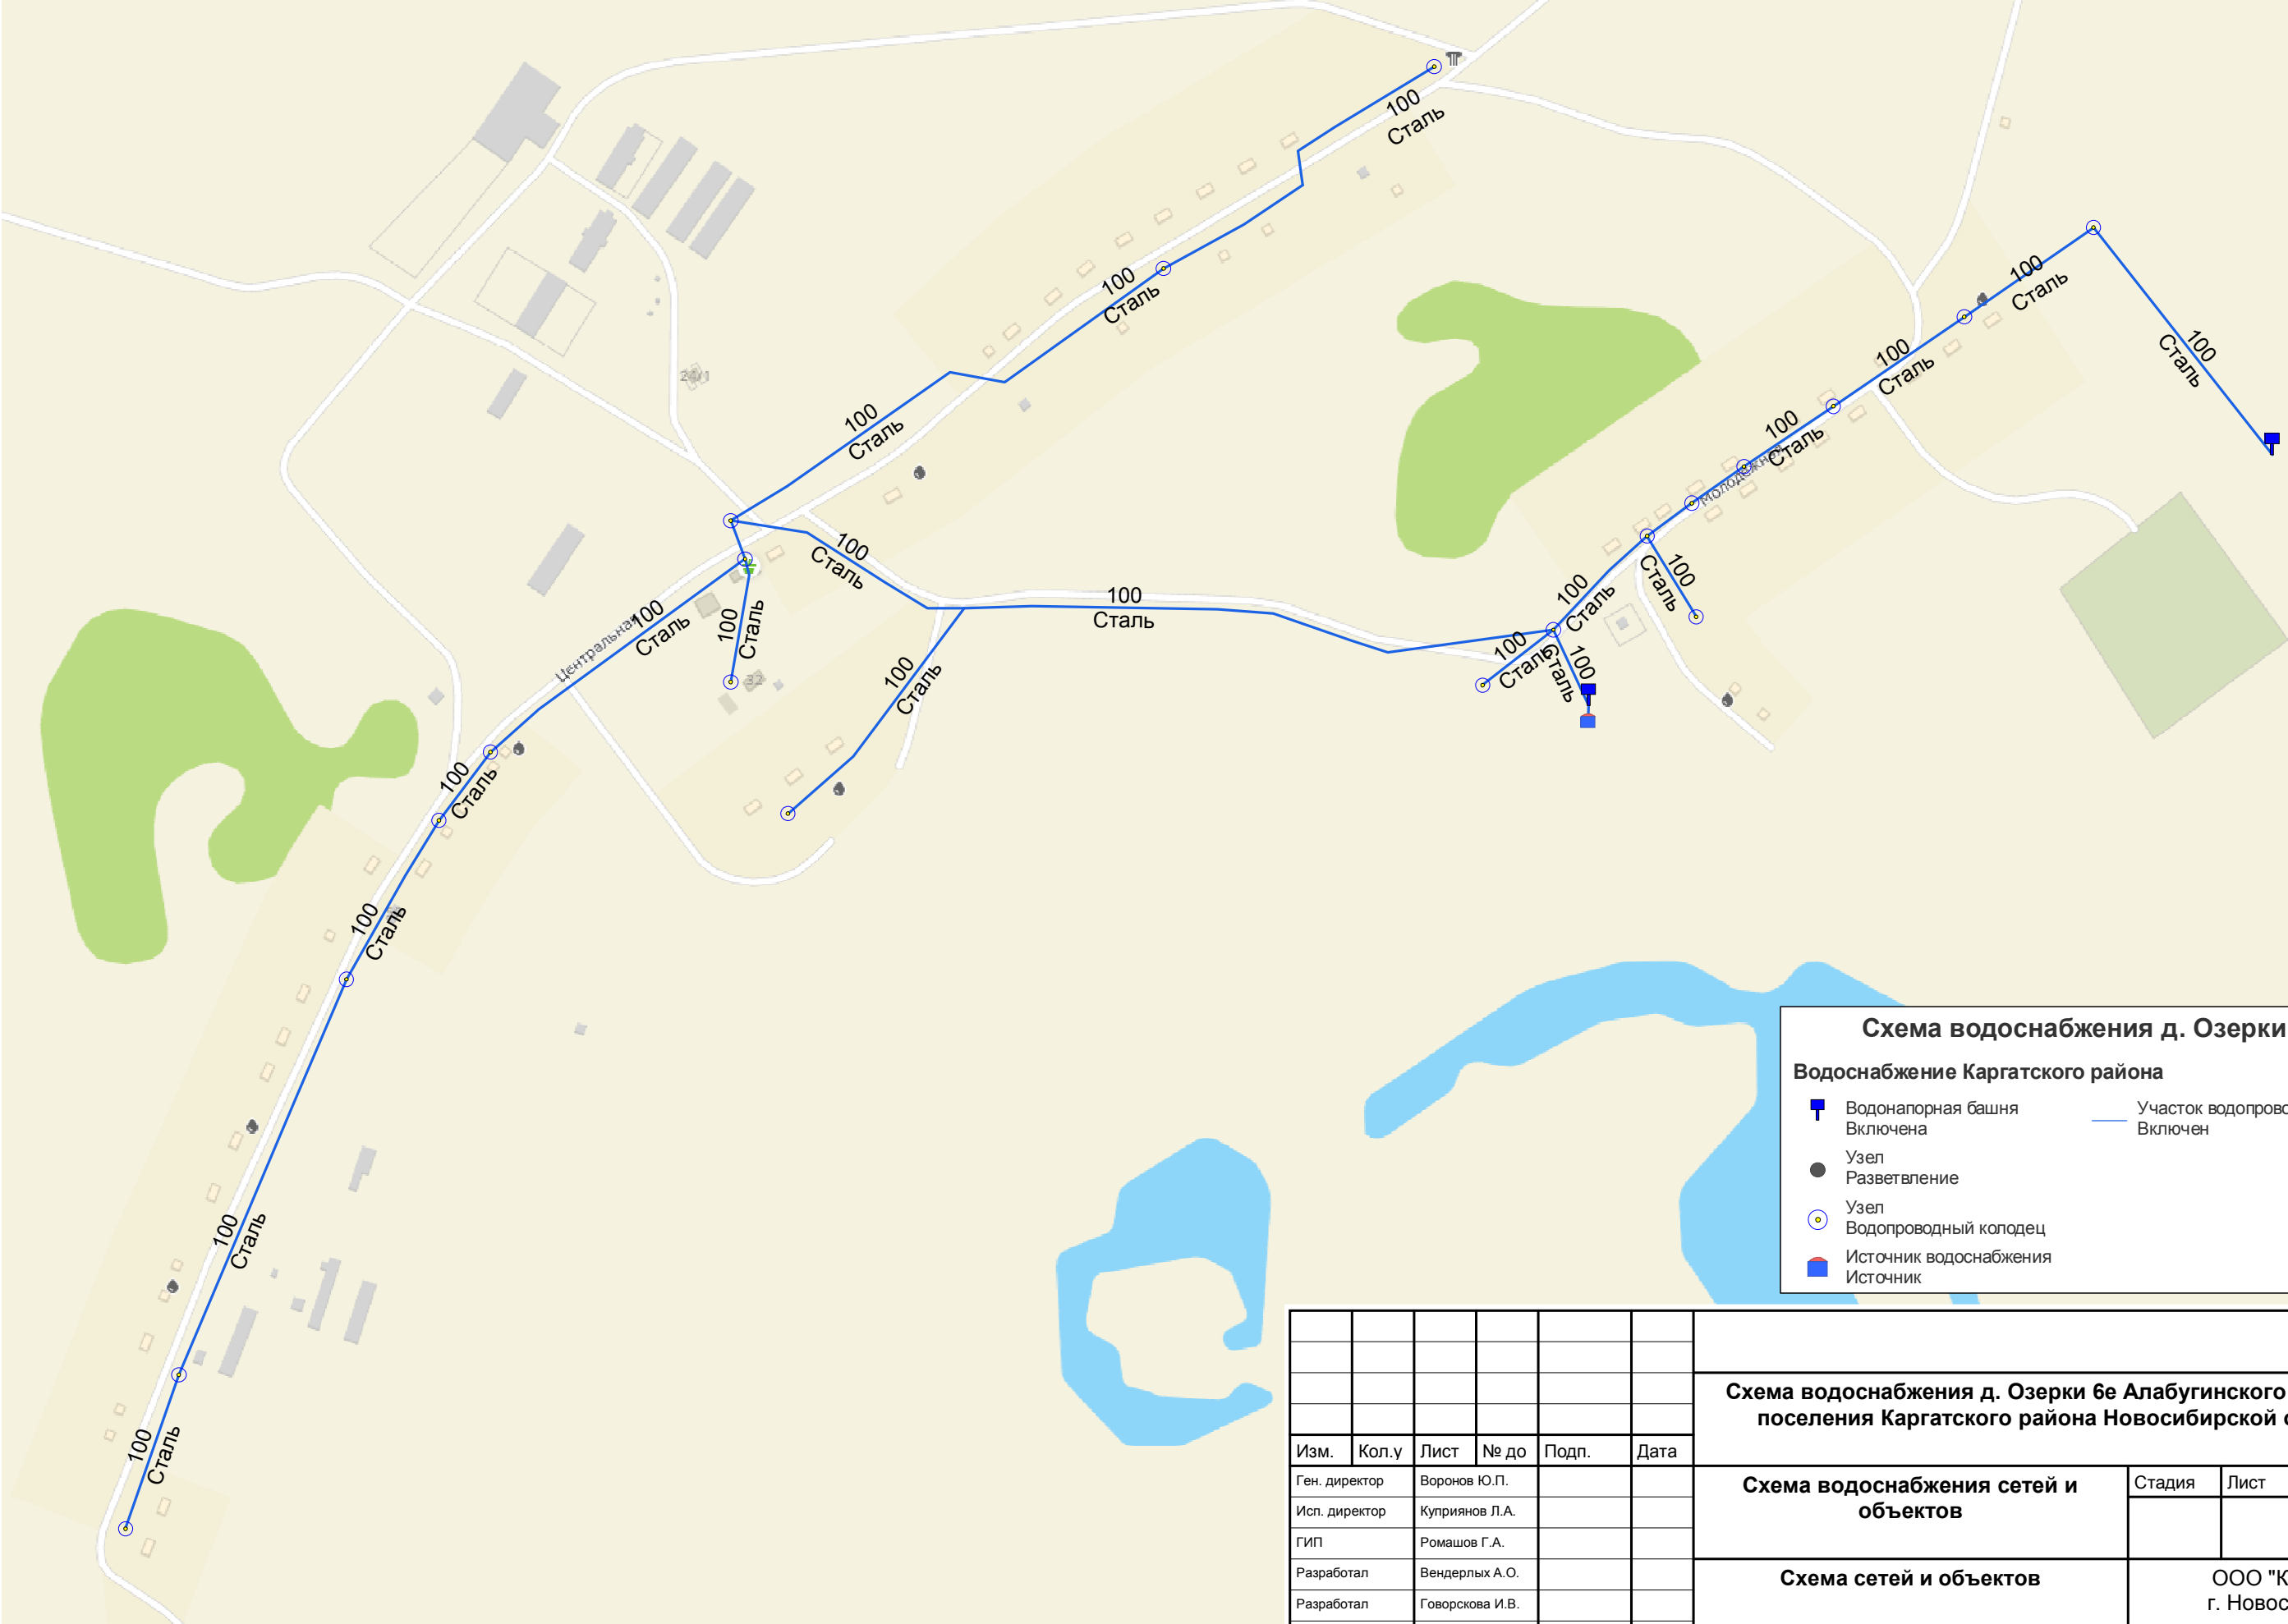


Схема водоснабжения д. Озерки бө

Водоснабжение Картатского района

Водонапорная башня Включена

Узел Разветвление

Узел Водопроводный колодец

Источник водоснабжения Источник

Участок водопроводной сети Включен

Изм.	Кол.у	Лист	№ до	Подп.	Дата
Ген. директор	Воронов Ю.П.				
Исп. директор	Куприянов Л.А.				
ГИП	Ромашов Г.А.				
Разработал	Вендерлых А.О.				
Разработал	Говорскова И.В.				

Схема водоснабжения д. Озерки бө Алабугинского сельского поселения Картатского района Новосибирской области					
Схема водоснабжения сетей и объектов					
Схема сетей и объектов					
ООО "Корпус" г. Новосибирск					