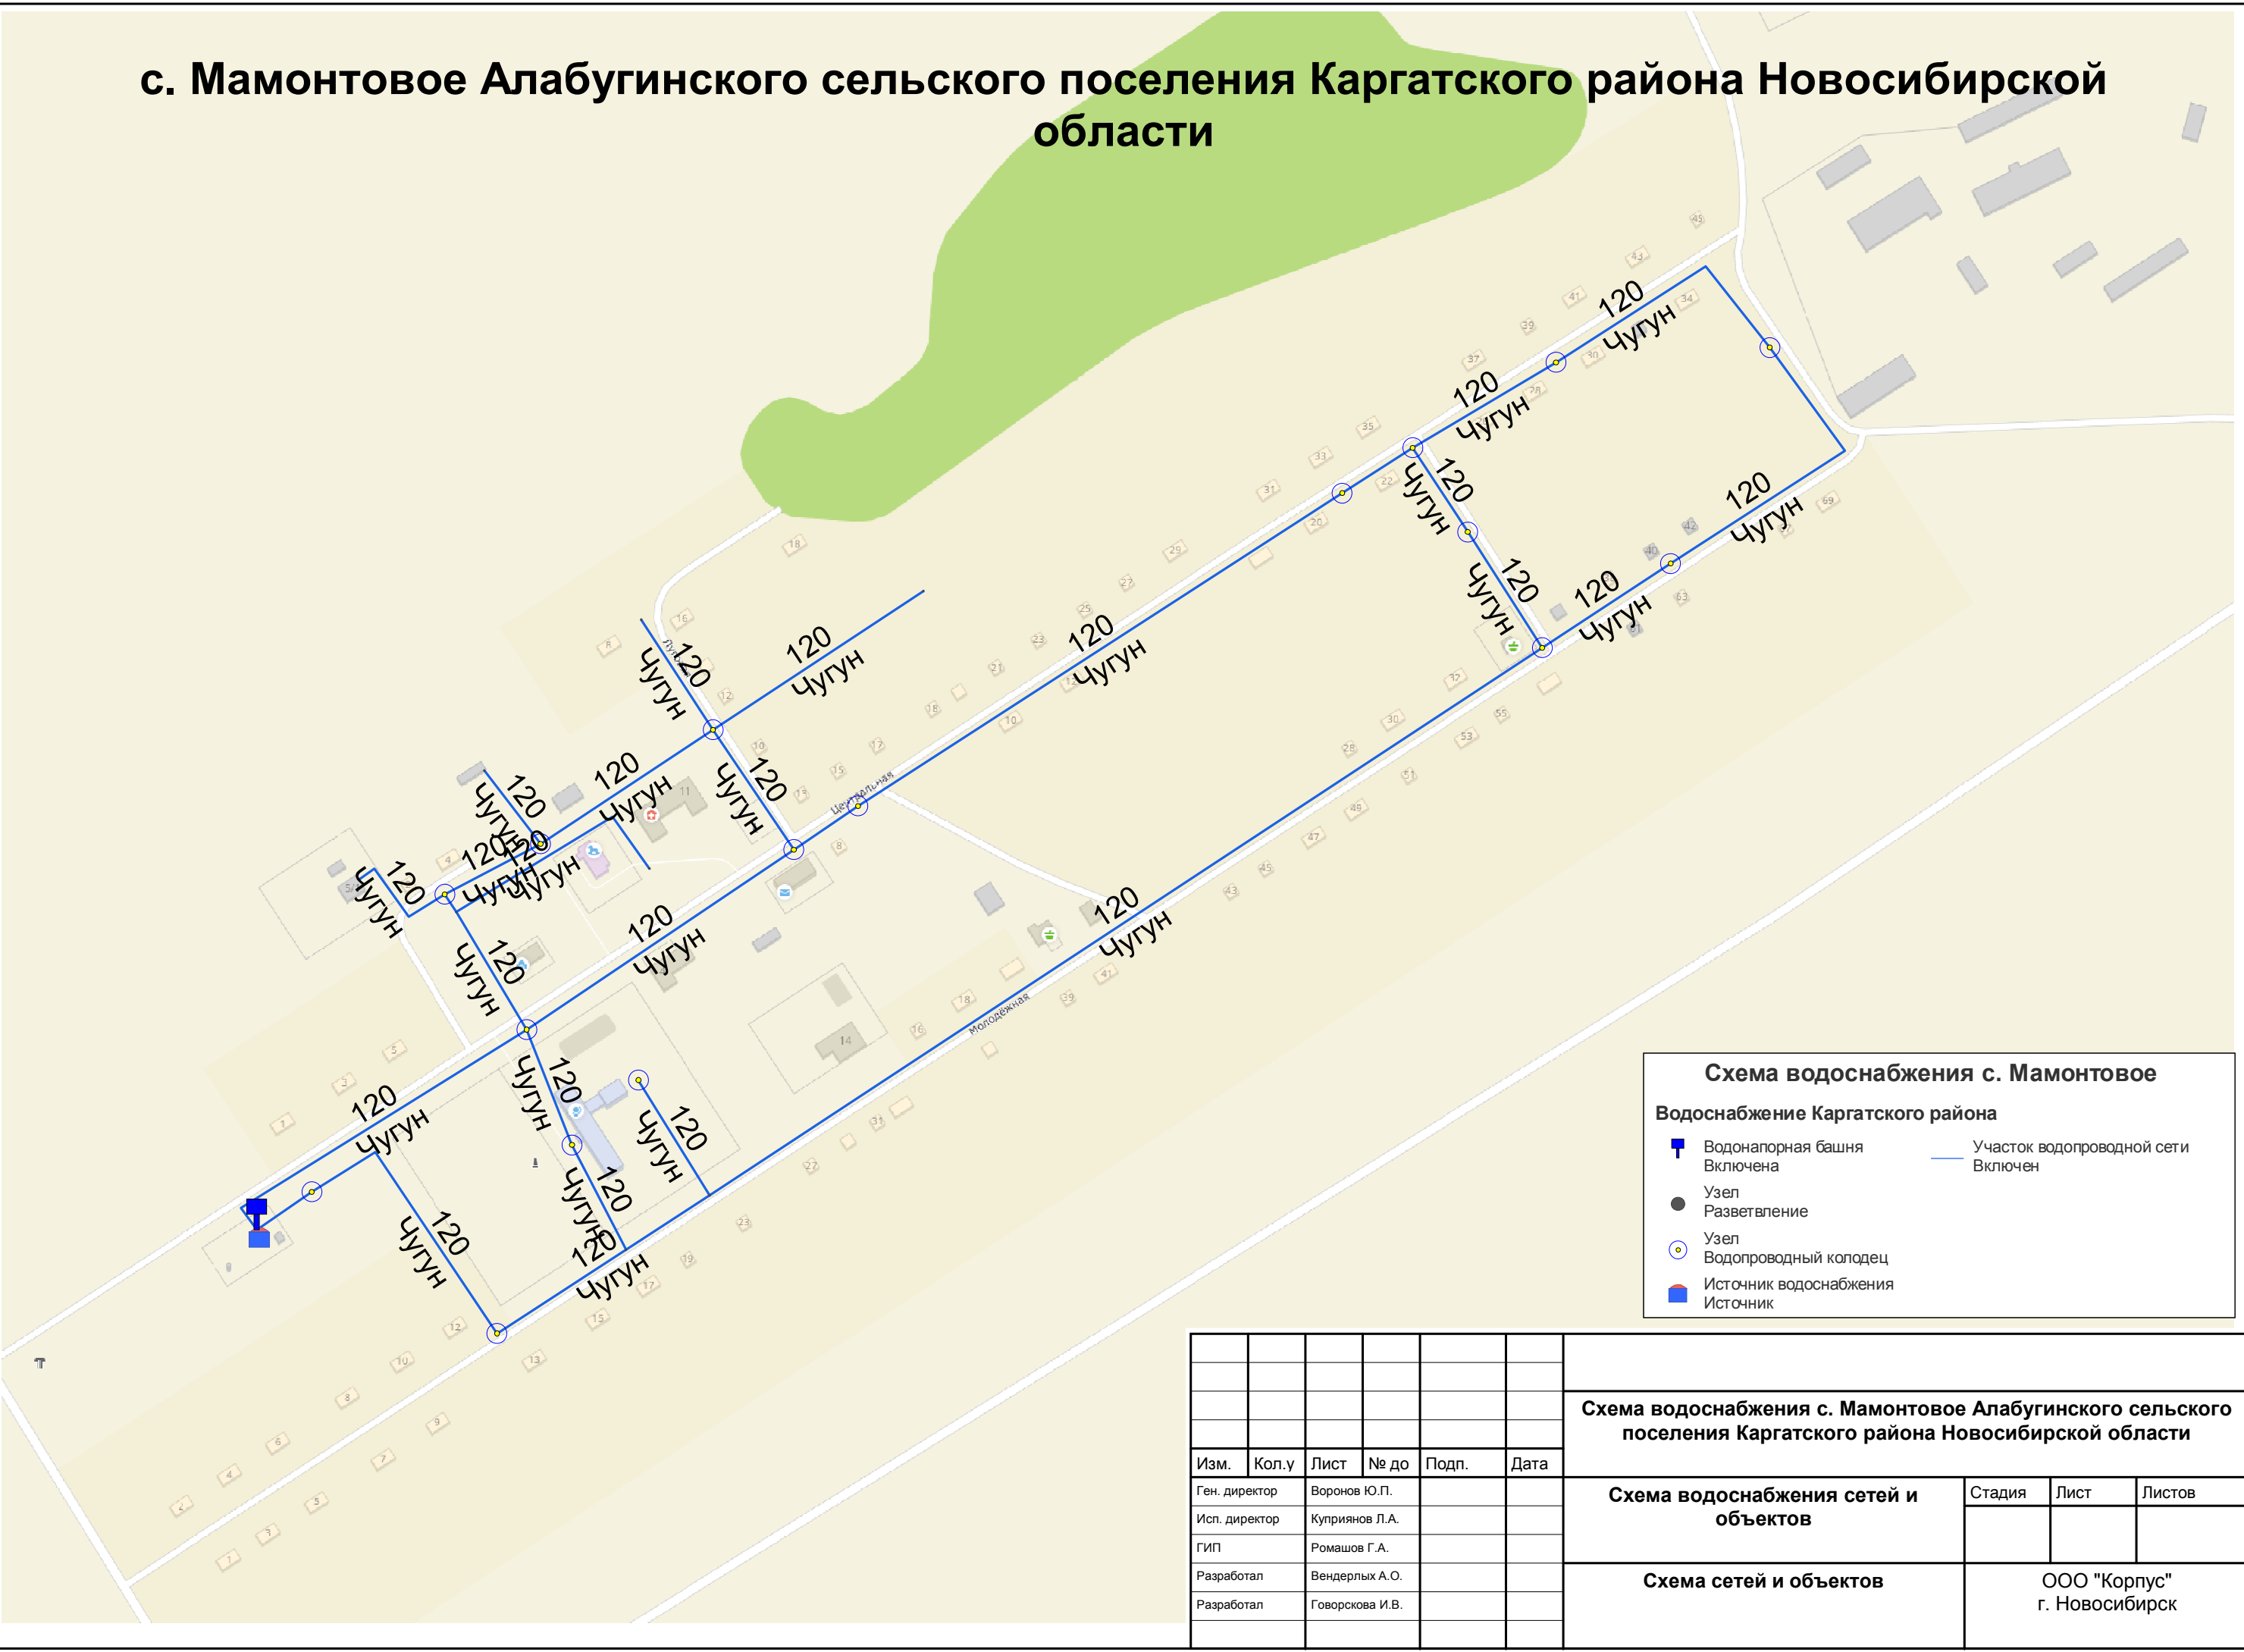


с. Мамонтовое Алабугинского сельского поселения Картатского района Новосибирской области



**Схема водоснабжения с. Мамонтовое**

**Водоснабжение Картатского района**

Водонапорная башня

Включена

Узел

Разветвление

Узел

Водопроводный колодец

Источник водоснабжения

Источник

Участок водопроводной сети

Включен

Взам. инв. №	
Подп. и дата	
Инв. № подл.	

						Схема водоснабжения с. Мамонтовое Алабугинского сельского поселения Картатского района Новосибирской области			
Изм.	Кол.у	Лист	№ до	Подп.	Дата	Схема водоснабжения сетей и объектов	Стадия	Лист	Листов
Ген. директор		Воронов Ю.П.							
Исп. директор		Куприянов Л.А.				Схема сетей и объектов	ООО "Корпус" г. Новосибирск		
ГИП		Ромашов Г.А.							
Разработал		Вендерлых А.О.							
Разработал		Говорскова И.В.							